



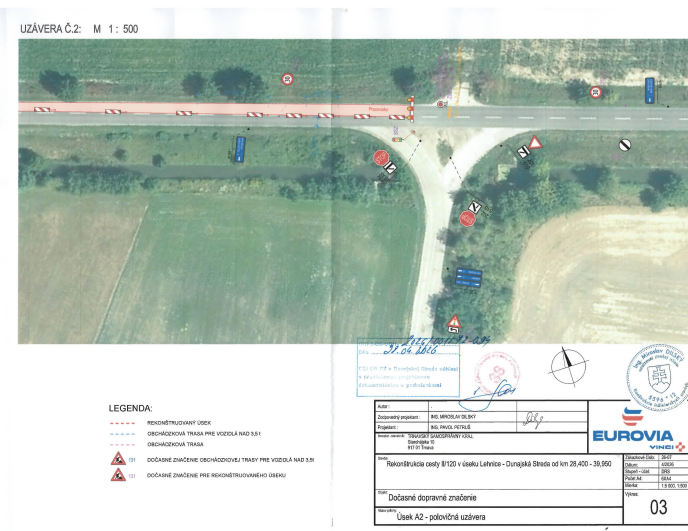

LEGENDA:

- REKONSTRUOVANÝ ÚSEK


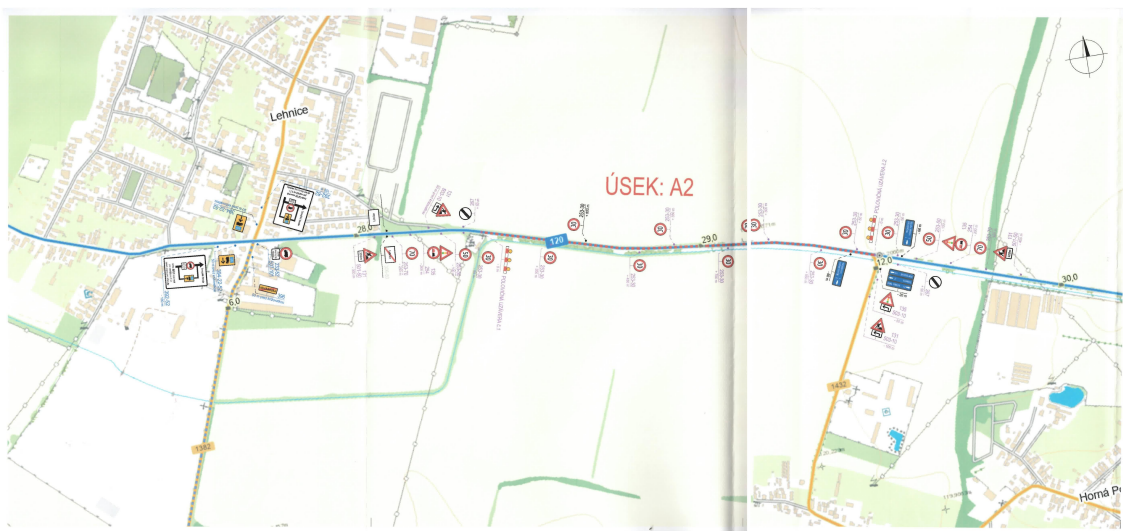

UZÁVERA Č.1: M 1 : 500




LEGENDA:

- REKONŠTRUOVANÝ ÚSEK
- OBCHÁZKOVÁ TRASA PRE VOZIDLA NAD 3,5t
- OBCHÁZKOVÁ TRASA
- 131 DOČASNÉ ZNAČENIE OBCHÁZKOVEJ TRASY PRE VOZIDLA NAD 3,5t
- 131 DOČASNÉ ZNAČENIE PRE REKONŠTRUOVANÝ ÚSEK

Stavba: Rekonštrukcia cesty II/120 v úseku Lehnice - Dunajská Streda od km 28,400 - 39,950		Mierka: 1:500, 1:500	
Doklad: Dočasné dopravné značenie		Výnos: 05	
Úsek C - plná uzávera			

PRACOVNÉ MIESTO MIMO OBCE SCHÉMA PRE PRÁCE V KRÁTKOM PRACOVISKU

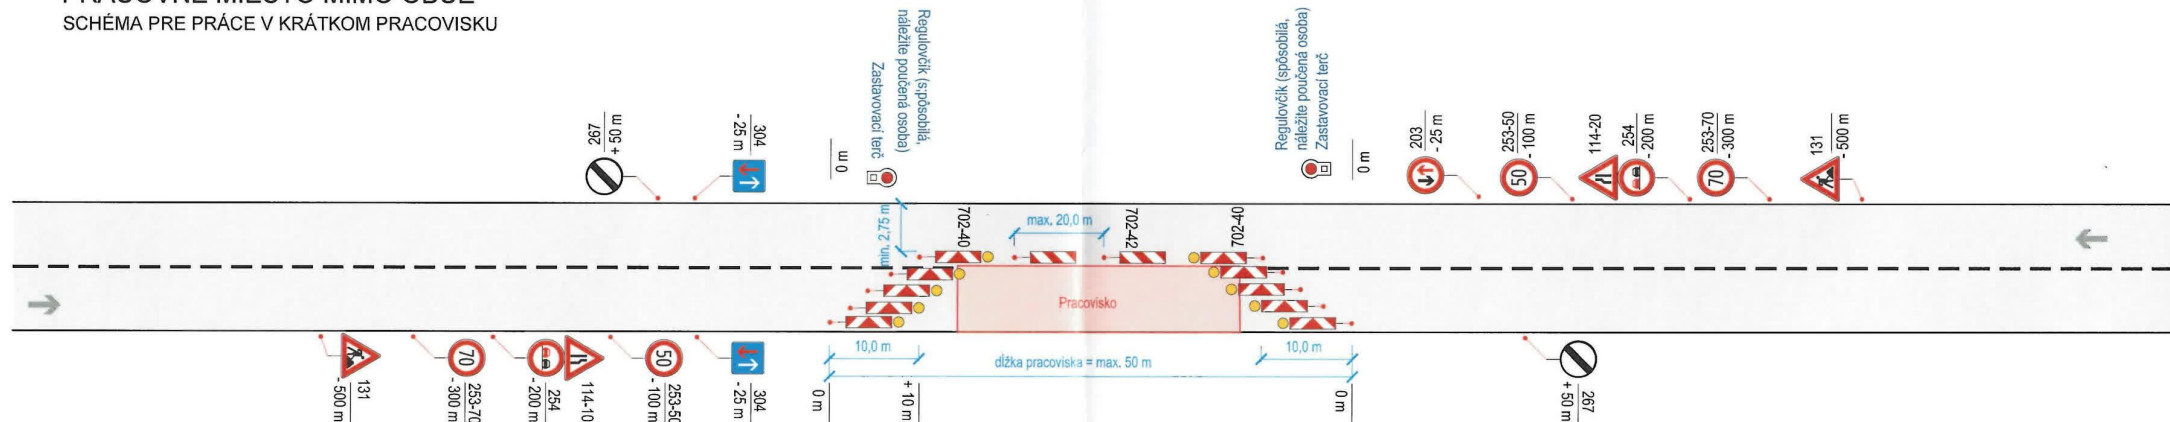

Poznámky

DLHODOBÉ PRACOVNÉ MIESTO MIMO OBCE
ZÚŽENIE VOZOVKY DO JEDNÉHO JAZDNÉHO PRUHU
ÚPRAVA PREDNOSTI DOČASNÝMI DOPRAVNÝMI ZNAČKAMI
PRÁČE: -REKONŠTRUKCIA PRIEPUSTOV, ZVODIDIEL, ÚPRAVU
KRAJNÍČ A INÉ PRÁČE NA KRAJI VOZOVKY

PRIEČNA UZÁVERA - ZAČIATOK:
OBOJSTRANNÝMI SMEROVACÍMI DOSKAMI 702-40 - 5 ks (ŠÍPKOVÉ), NA DĹŽKE
10 m, OSADENÉ SADOU PIATICH FUNKČNE VIAZANÝCH VARIOVNÝCH SVETIEL

POZDĹŽNA UZÁVERA:
OBOJSTRANNÝMI SMEROVACÍMI DOSKAMI 702-42 (ŠRAFONANÉ),
ODSTUP MAX. 20 m
CELKOVÁ DĹŽKA POZDĹŽNEJ UZÁVERY MAX. 30 m

PRIEČNA UZÁVERA - KONIEC:
OBOJSTRANNÝMI SMEROVACÍMI DOSKAMI 702-40 - 5 ks (ŠÍPKOVÉ), NA DĹŽKE
10 m, OSADENÉ SADOU PIATICH FUNKČNE VIAZANÝCH VARIOVNÝCH SVETIEL

Legenda:

- Pracovisko
- 131 - Zvislé dopravné značenie dočasné

GRPZ-DS-ODM-
Dňa 28.04.2026
2026/001572-039
ČM OR PZ v Dunajskej Strede súhlasí
s predloženou projektovou
dokumentáciou s podmienkami


Ing. Miroslav DILSKÝ
autorský stavebný inžinier
5596 * 12
Kontaktné inžinierske stredisko

Autor:	ING. MIROSLAV DILSKÝ	
Zodpovedný projektant:	ING. PAVOL PETRUŠ	
Projektant:	ING. PAVOL PETRUŠ	
Investor - stavebník:	TRNAVSKÝ SAMOSPRÁVNÝ KRAJ, Starohájska 10 917 01 Trnava	
Stavba:	Rekonštrukcia cesty II/120 v úseku Lehnice - Dunajská Streda od km 28,400 - 39,950	Zákazkové číslo: 26-07 Dátum: 4/2026 Stupeň - účel: DRS Počet A4: 2XA4 Mierka: .
Objekt:	Dočasné dopravné značenie	Výkres: 06
Názov prílohy:	Schéma DDZ pre práce na v krátkom úseku - extravilán	

EUROVIA
VINCI

PRACOVNÉ MIESTO MIMO OBCE

SCHÉMA PRE PRÁCE NA OKRAJI VOZOVKY

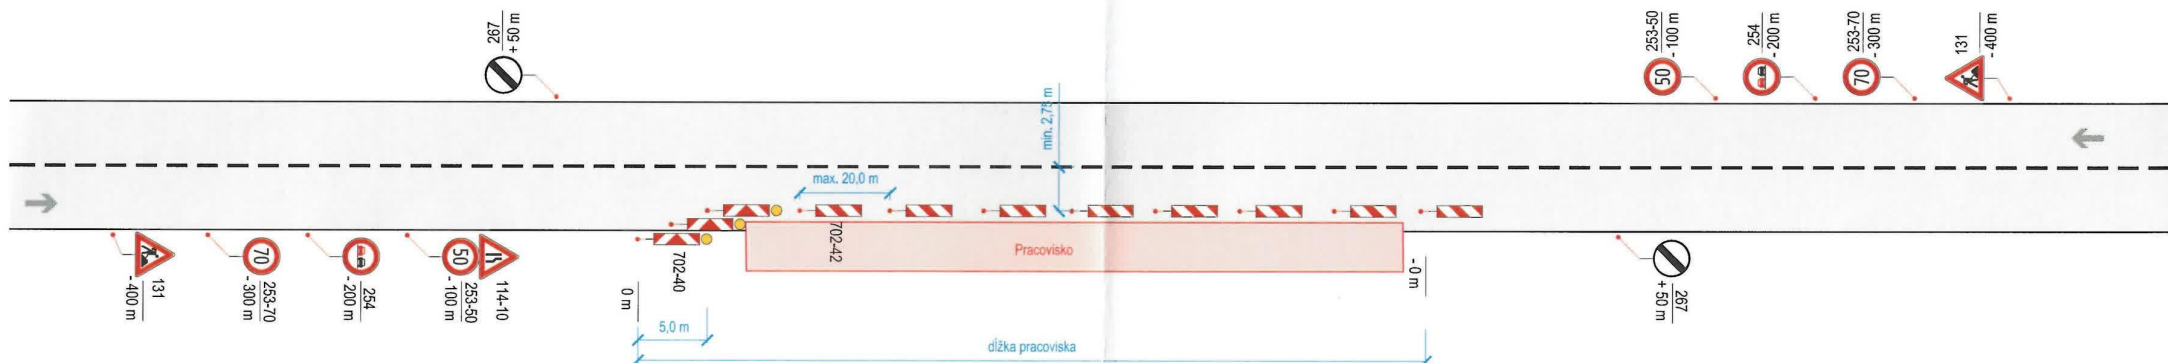

Poznámky

DLHODOBÉ PEVNÉ PRACOVNÉ MIESTO MIMO OBCE,

ZÚŽENIE JEDNÉHO JAZDNÉHO PRUHU

PRÁCE: -REKONŠTRUKCIA PRIEPUSTOV, ZVODIDIEL, ÚPRAVA

KRAJNÍC SANÁCIA NÁSYPOV A INÉ PRÁCE NA KRAJI VOZOVKY

PRIEČNA UZÁVERA - ZAČIATOK:

OBOJSTRANNÝMI SMEROVACÍMI DOSKAMI 702-40 - 3 ks (ŠÍPKOVÉ), NA DĹŽKE 5 m, OSADENÉ SADOU FUNKČNE VIAZANÝCH VAROVNÝCH SVETIEL

POZDĹŽNA UZÁVERA:

OBOJSTRANNÝMI SMEROVACÍMI DOSKAMI 702-42 (ŠRAFONANÉ), ODSTUP MAX. 20 m
CELKOVÁ DĹŽKA POZDĹŽNEJ UZÁVERY MAX. 500 m

V PRÍPADE AK JE POPRI CESTE VEDENÝ CHODNÍK, MUSÍ BYŤ ODDELENÝ OD PRACOVISKA ZÁBRANOU 701, ALEBO OPLATENÍM PODĹŽ CELÉHO PRACOVISKA

Legenda:

- Pracovisko
- 131 - Zvislé dopravné značenie dočasné


GRPZ-GS-001-2026/001572-094
Dňa 28.04.2026
ODI GRPZ v Dunajskej Strede súhlasí
s projektovou dokumentáciou
dokumentáciou s podmienkami



Autor :	.		 3596 trukcie inžinierskych
Zodpovedný projektant :	ING. MIROSLAV DILSKÝ		
Projektant :	ING. PAVOL PETRUŠ		
Investor - stavebník:	TRNAVSKÝ SAMOSPRÁVNÝ KRAJ, Starohájska 10 917 01 Trnava		
Stavba:	Rekonštrukcia cesty II/120 v úseku Lehnice - Dunajská Streda od km 28,400 - 39,950		Zákazkové číslo: 26-07 Dátum: 4/2026 Stupeň - účel: DRS Počet A4: 2XA4 Mierka: .
Objekt:	Dočasné dopravné značenie		Výkres: 08
Názov prílohy:	Schéma DDZ pre práce na kraji vozovky - extravičlán		

PRACOVNÉ MIESTO V OBCI

SCHEMA PRE PRÁCE NA OKRAJI VOZOVKY

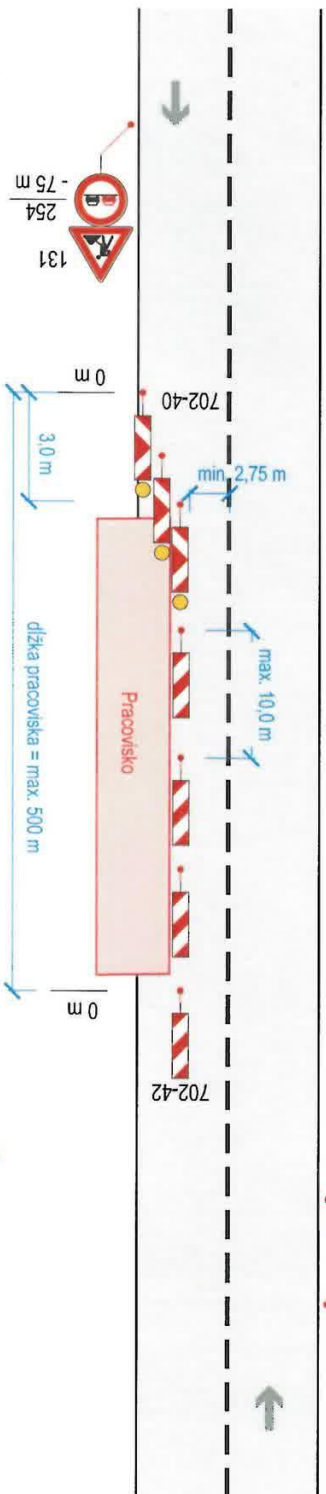

Poznámky

DLHODOBÉ PEVNÉ PRACOVNÉ MIESTO V OBCI,
ZÚŽENIE JEDNÉHO JAZDNÉHO PRUHU
PRÁCE: -REKONŠTRUKCIA PRIEPUSTOV, ZVODIDIEL, ÚPRAVA
KRAJNÍČ A INÉ PRÁCE NA KRAJI VOZOVKY

PRIEČNA UZÁVERA - ZAČIAŤAOK:

OBOUSTRANNÝMI SMEROVACÍMI DOSKAMI 702-40 - 3 ks (ŠÍPKOVÉ), NA DĺŽKE 3 m, OSADENÉ
SADOU FUNKČNE VIAZANÝCH VARIOVNÝCH SVETIEL

POZDĽŽNA UZÁVERA:


OBOUSTRANNÝMI SMEROVACÍMI DOSKAMI 702-42 (ŠRAFONANÉ), ODSTUP MAX. 10 m
CELKOVÁ DĺŽKA POZDĽŽNEJ UZÁVERY MAX. 500 m

V PRÍPADE AK JE POPRI CESTE VEDENÝ CHODNÍK, MUSÍ BYŤ ODEDELENÝ OD
PRACOVISKA ZÁBRANOU 701, ALEBO OPLATENÍM PODĽŽ CELÉHO PRACOVISKA

Legenda:


- Pracoviško
- 131 - Zvislé dopravné značenie dočasné

Autor :			
Zodpovedný projektant :		ING. MIROSLAV DILSKÝ	
Projektant :		ING. PAVOL PETRUŠ	
Investor - stavebník:		TRNAVSKÝ SAMOSPRÁVNÝ KRAJ, Starohájska 10 917 01 Trnava	
Stavba:		Rekonštrukcia cesty II/120 v úseku Lehnice - Dunajská Streda od km 28,400 - 39,950	
Objekt:		Dočasné dopravné značenie	
Názov prílohy:		Schéma DDZ pre práce na kraji vozovky - intravilán	
Zákazkové číslo:		26-07	
Dátum:		4/2026	
Stupeň - účel:		DRS	
Počet A4:		1XA4	
Mierka:			
Vykres:		09	

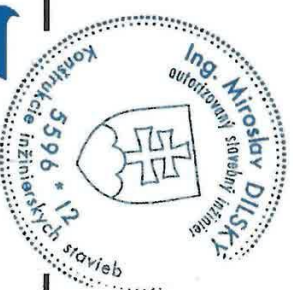


OPRZ-D8-001
Dňa 28.04.2026
Ing. Miroslav DILSKÝ
s predloženou projektovou
dokumentáciou s podrobenkami



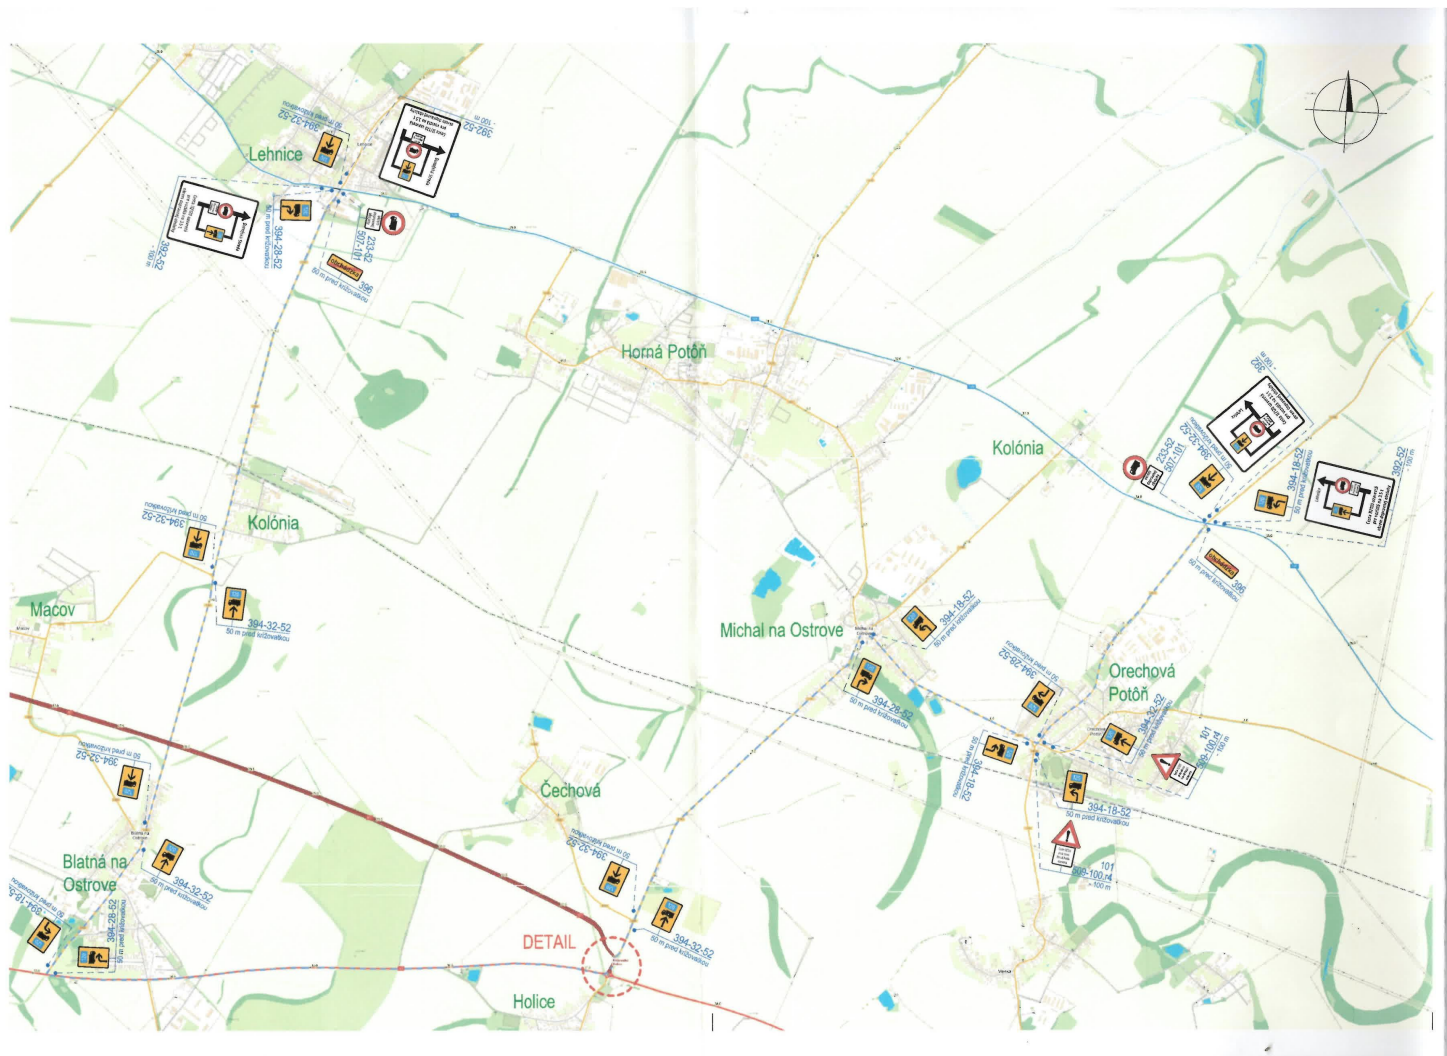

DETAIL: M 1 : 2 500

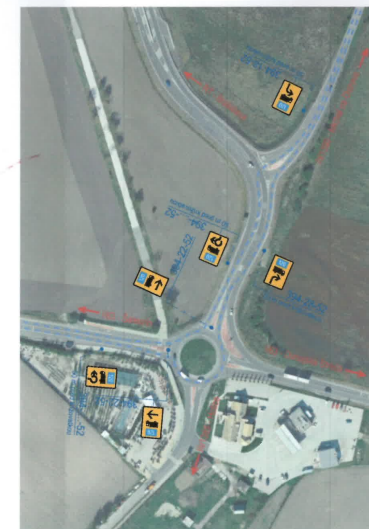


[Handwritten signature]

LEGENDA:

- DOCHÁZKOVÁ TRASA PRE VOZIDLÁ NAD 3,5 t
- 131 DOČASNÉ ZNAČENIE DOCHÁZKOVEJ TRASY PRE VOZIDLÁ NAD 3,5 t

Autor:	ING. MIROSLAV DILSKÝ	
Zodpovedný projektant:	ING. PAVOL PETRUŠ	
Investor - zriaďovateľ:	TRNAVSKÝ SAMOSPRÁVNÝ KRAJ, Starohajského 10, 917 01 Trnava	
Stupeň:	Rekonštrukcia cesty III/120 v úseku Lehnice - Dunajská Streda od km 28,400 - 39,950	
Objekt:	Dočasné dopravné značenie	
Názov prílohy:	Obchádzková trasa pre nákladné vozidlá	
Základné číslo:	28-07	
Datum:	4/2026	
Stupeň - úroveň:	DRS	
Formať A4:	3XA4	
Mierka:	1:25000, 1:5000	
Výkres:		01

